


5.1. OMGEVINGSPLAN

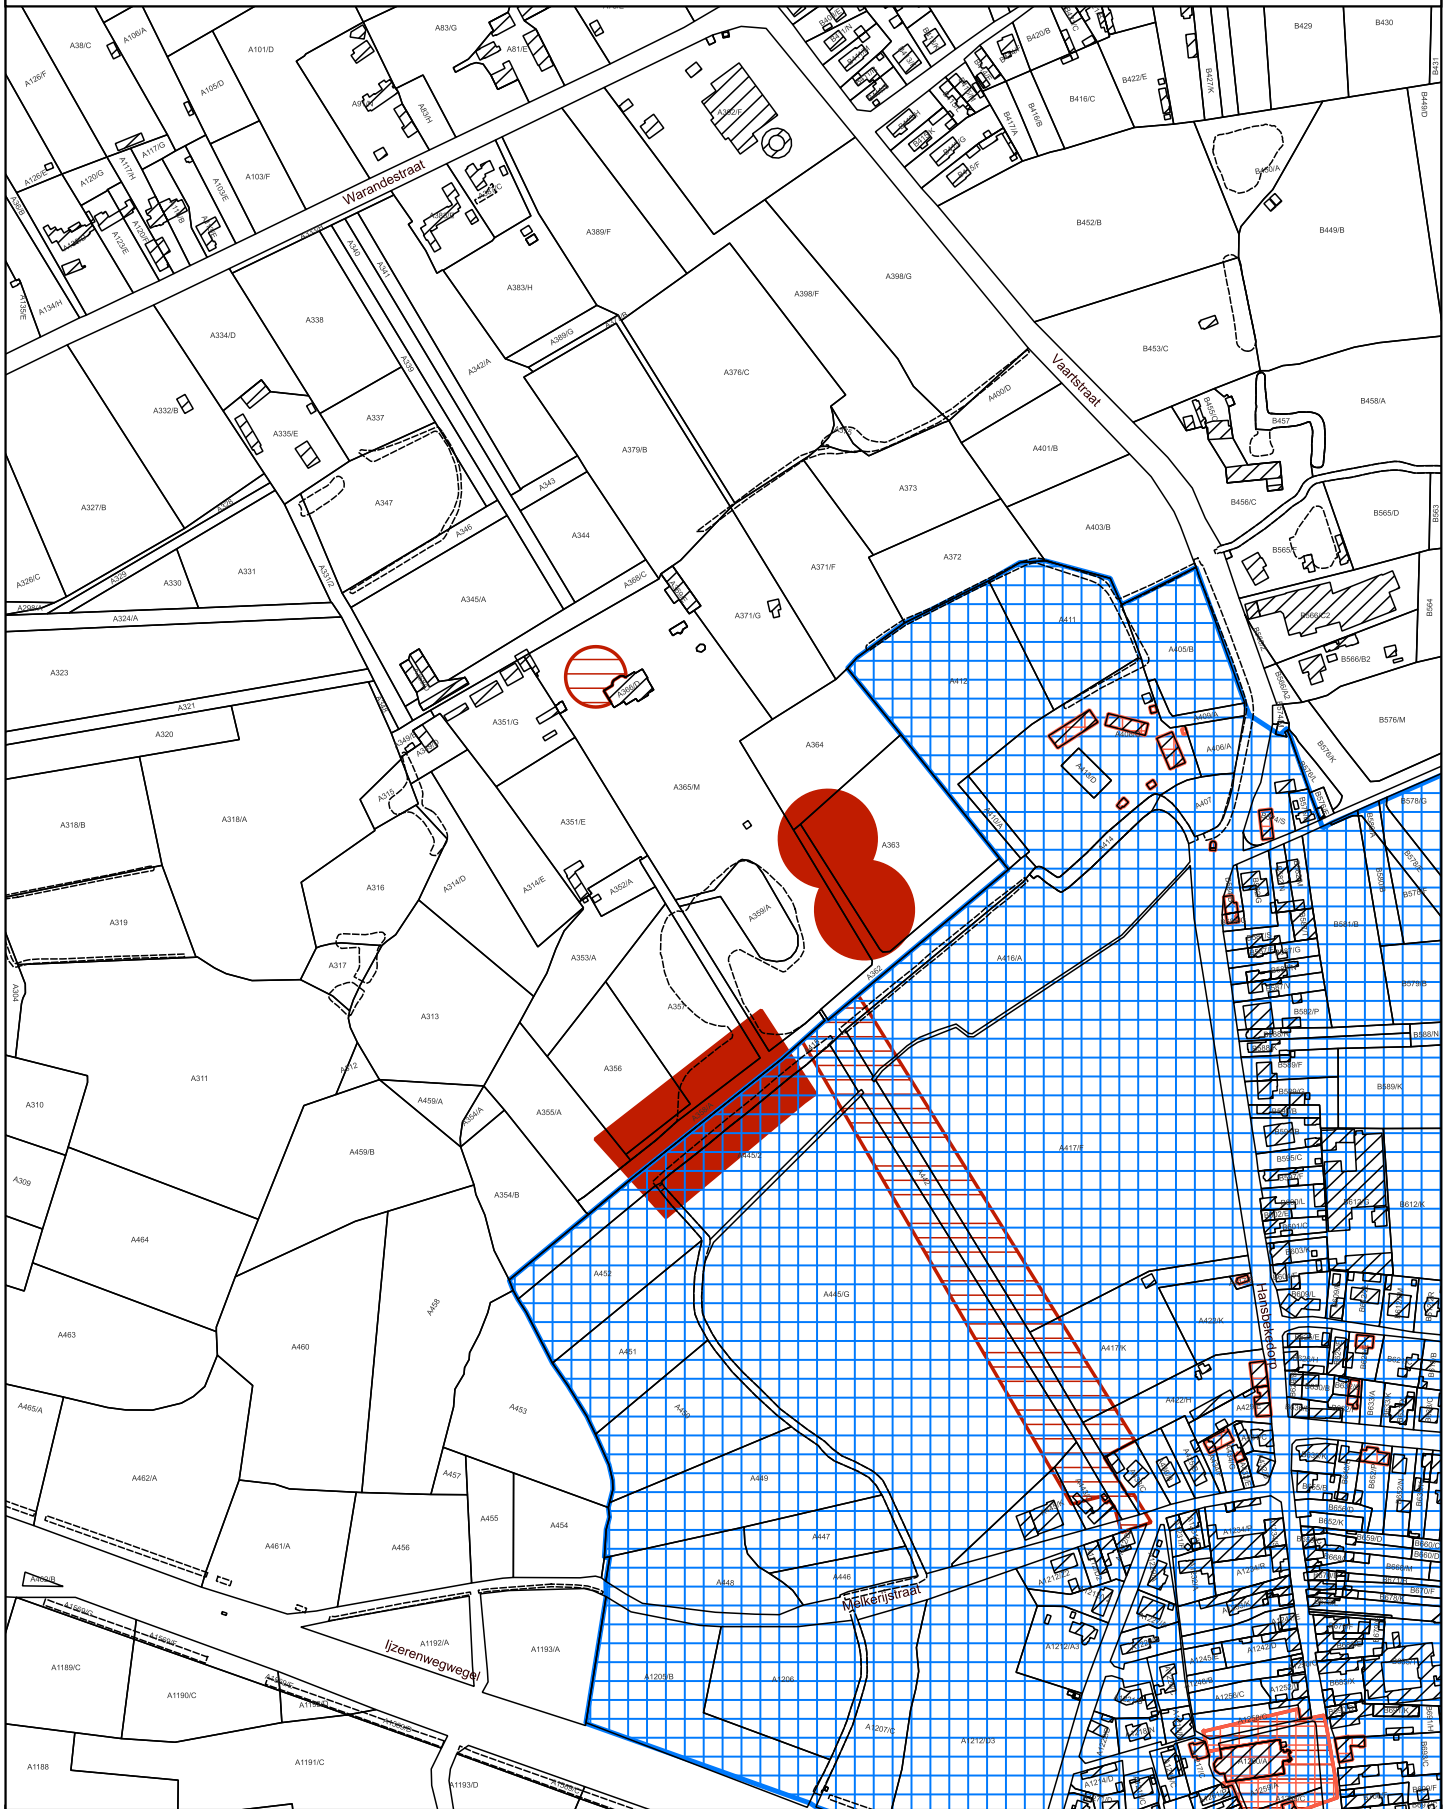

- Op te heffen bescherming als monument
- Beschermd monument bij MB 20/12/2010
- Al beschermd als monument
- Al beschermd als stads- of dorpsgezicht

Schaal: 1:5.000

50 0 50 100 150 200 m



Afbakening gebaseerd op het GRB
Datum raadpleging: 19/04/2024

