


# 5.1. OMGEVINGSPLAN

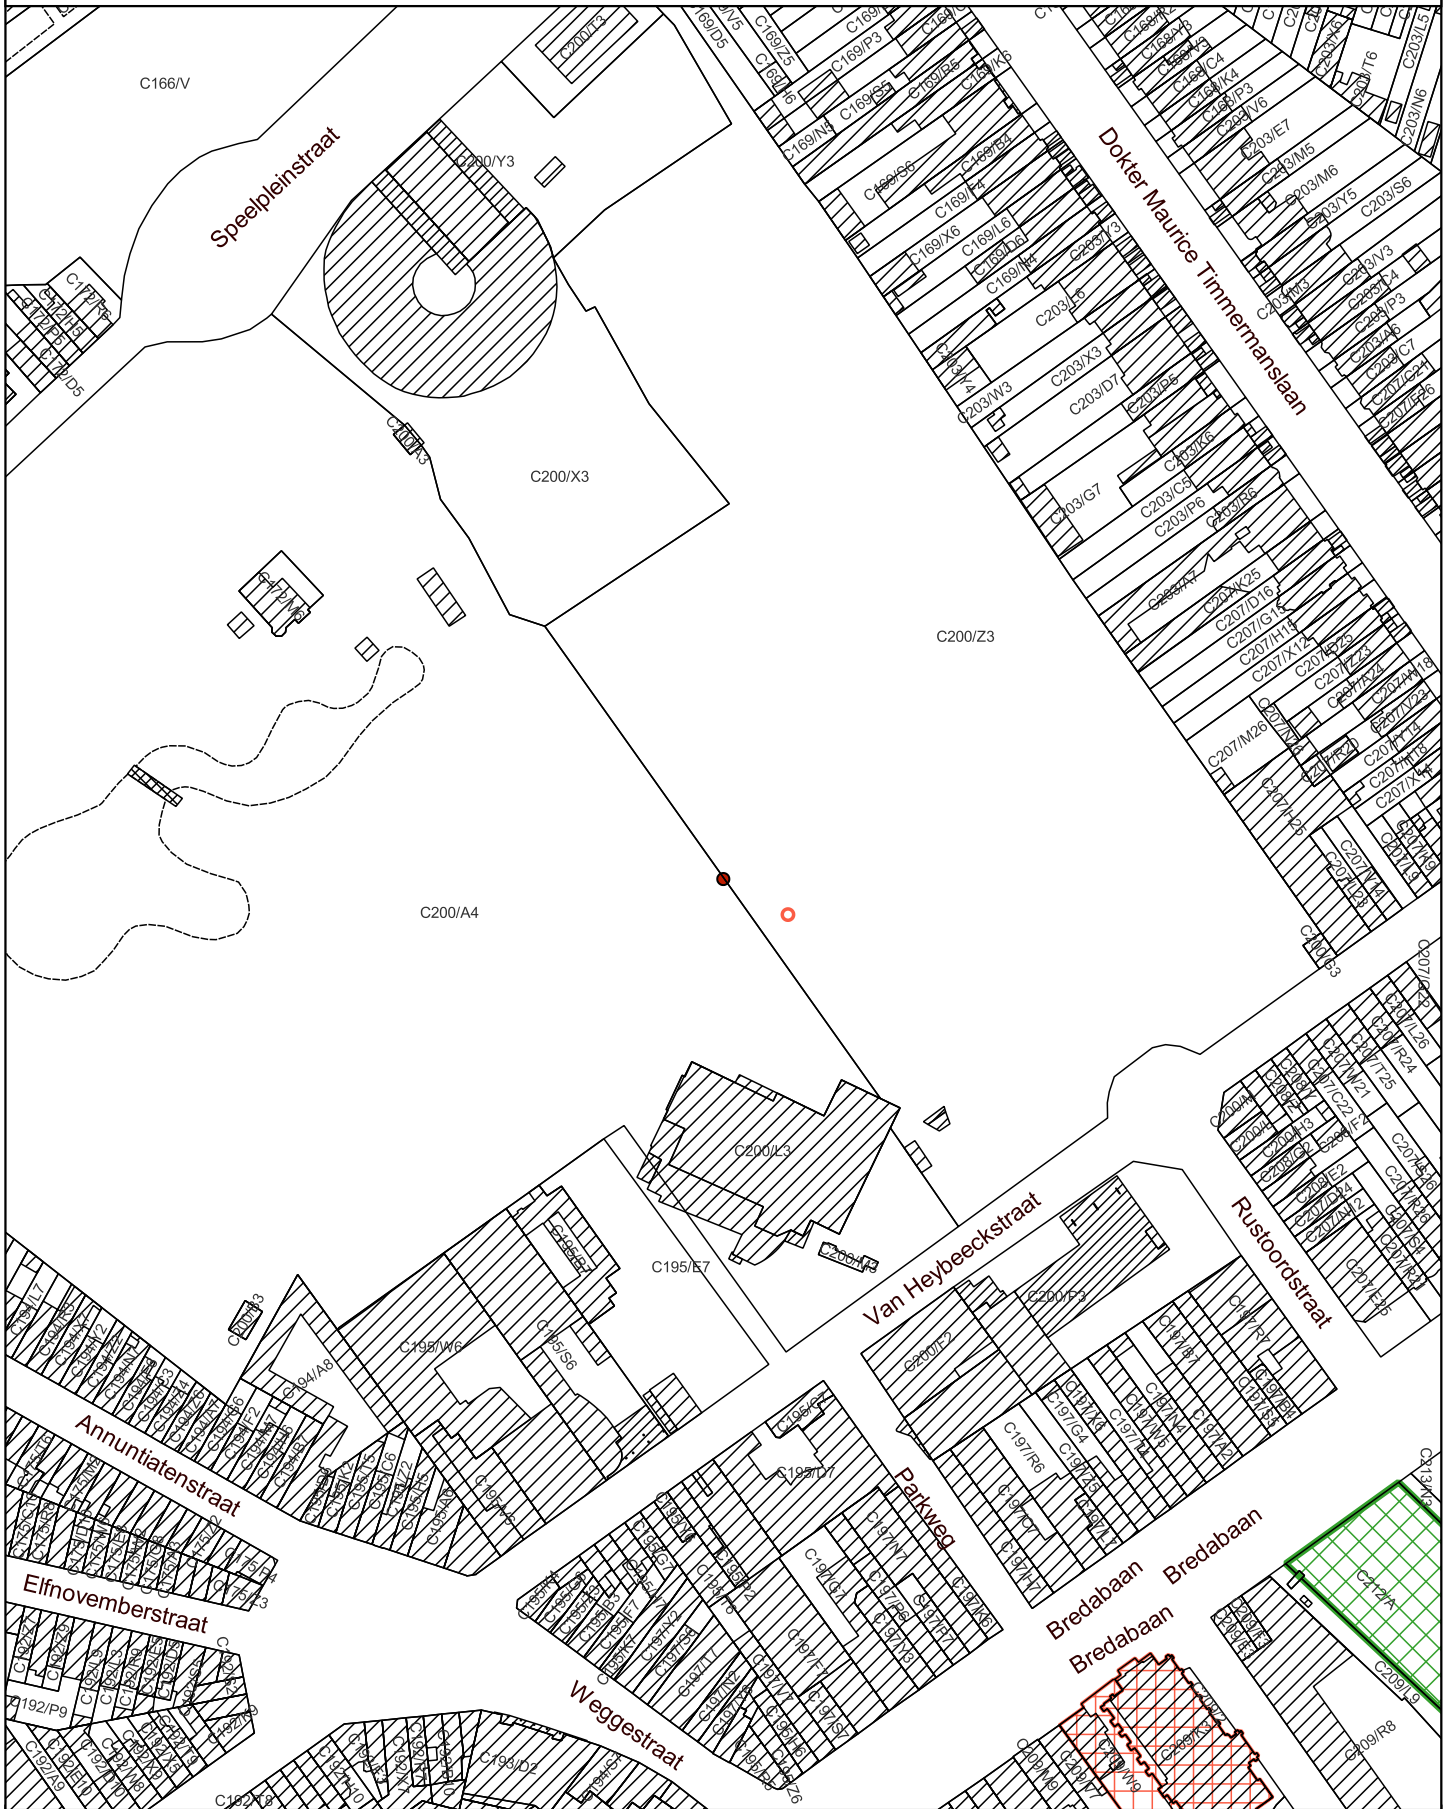

- Monument
- Al beschermd als monument
- Al beschermd als cultuurhistorisch landschap

Schaal: 1:2.000

19 0 19 38 57 76 m



Afbakening gebaseerd op het GRB  
Datum raadpleging: 18/06/2024

