



# 5.1. OMGEVINGSPLAN BIJ HET DOSSIER

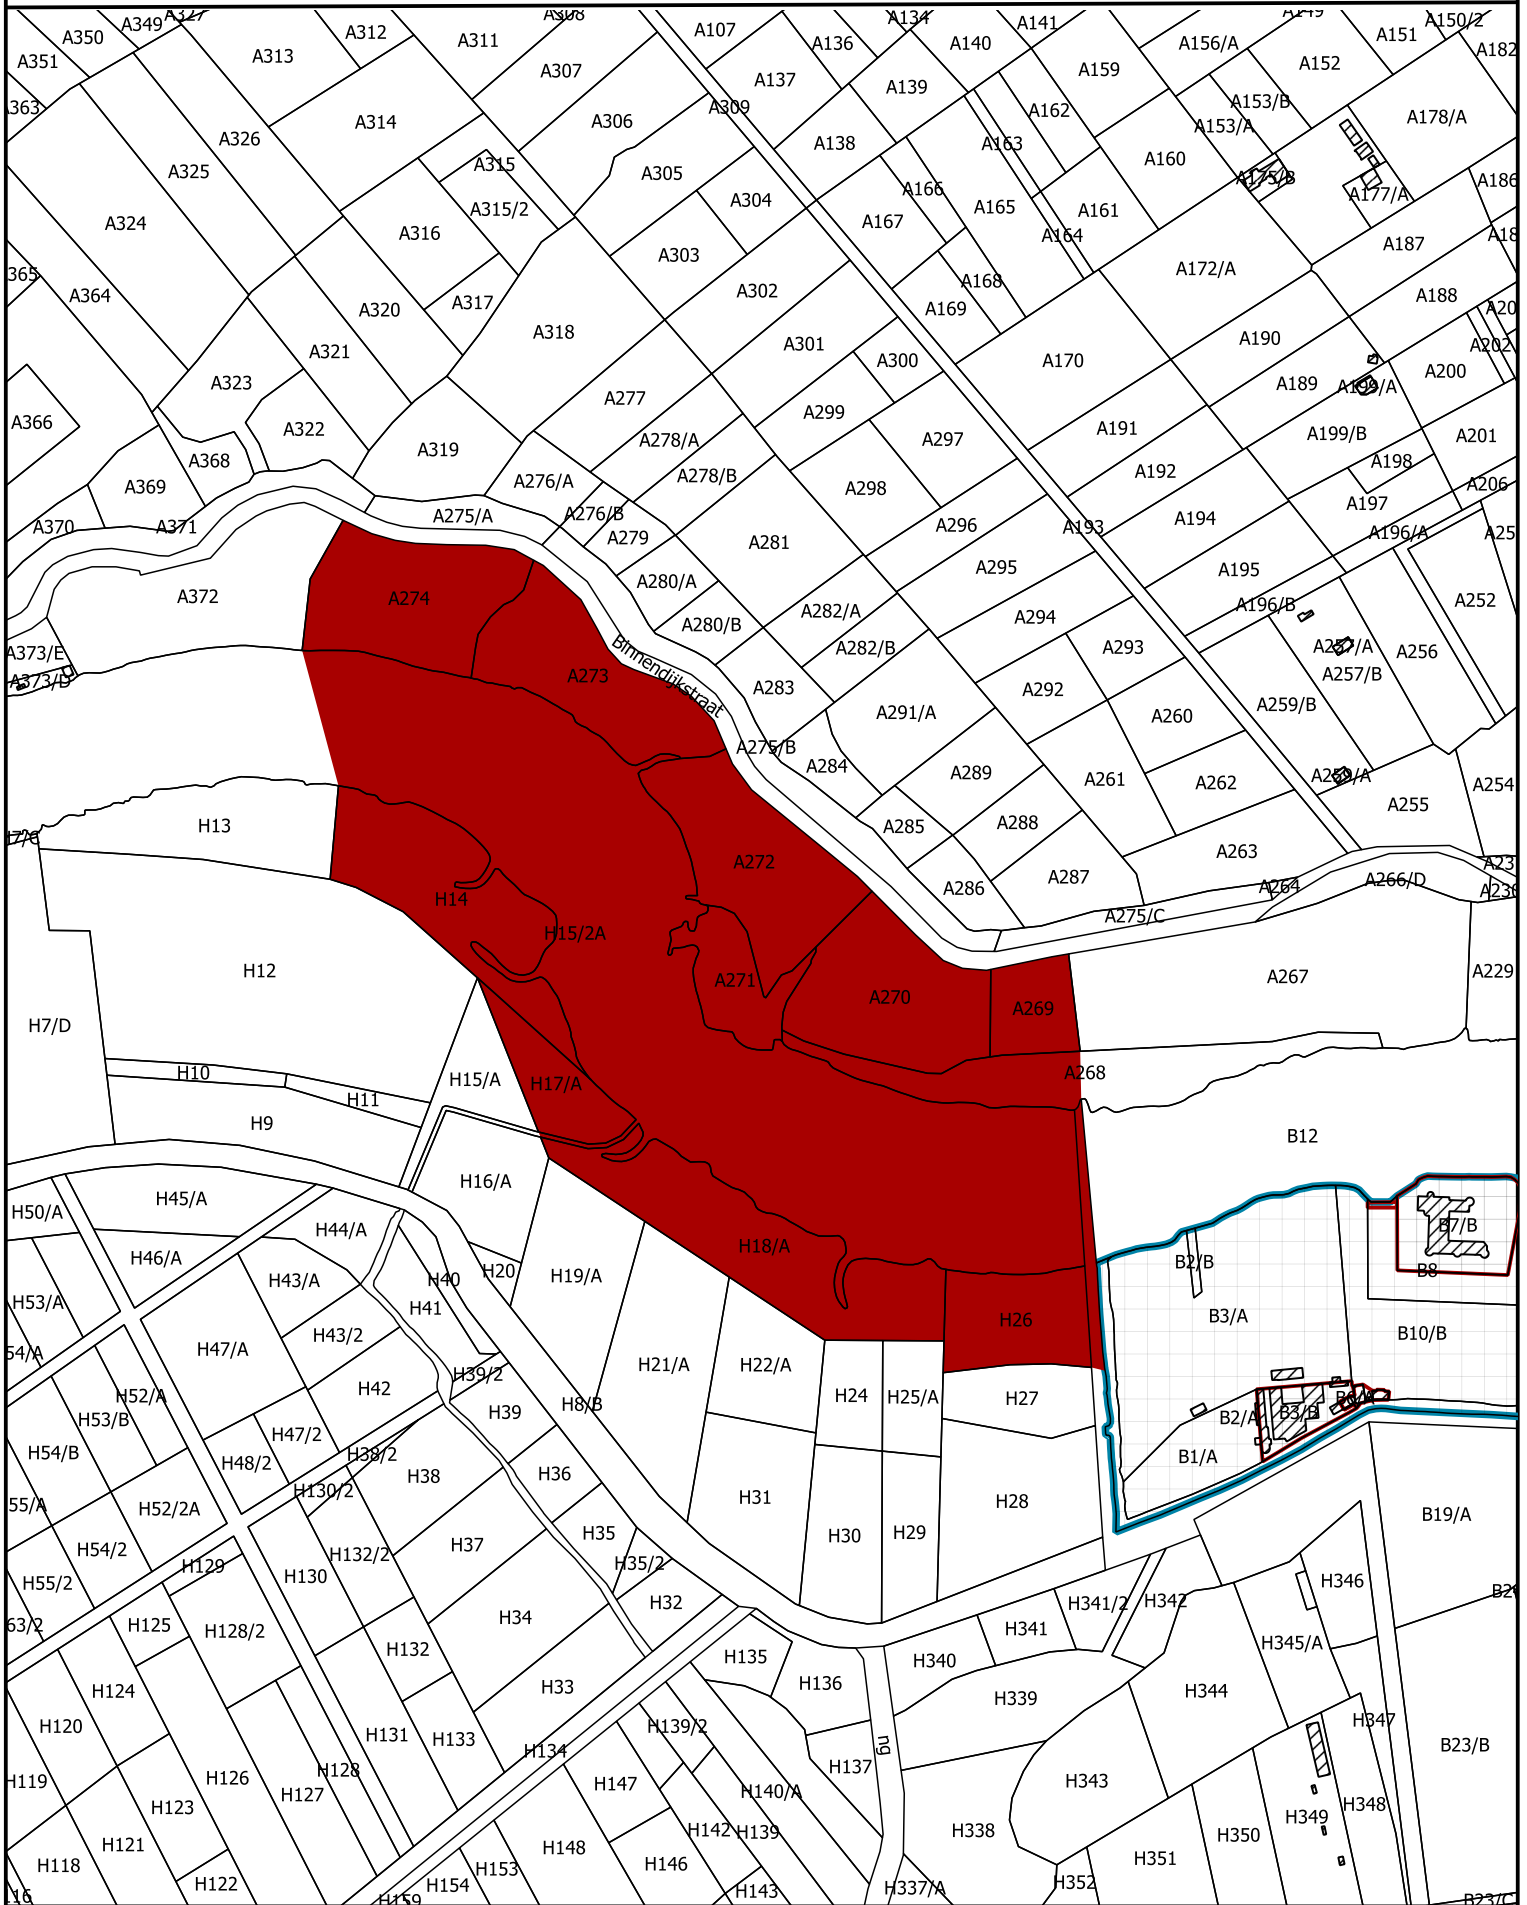

- Monument
- Reeds beschermd monument
- Reeds beschermd dorpsgezicht

Schaal: 1:5.000

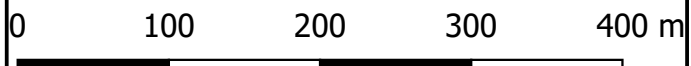

Afbakening gebaseerd op het GRB. Datum raadpleging: 18/07/2017

