



5.1. OMGEVINGSPLAN BIJ HET DOSSIER

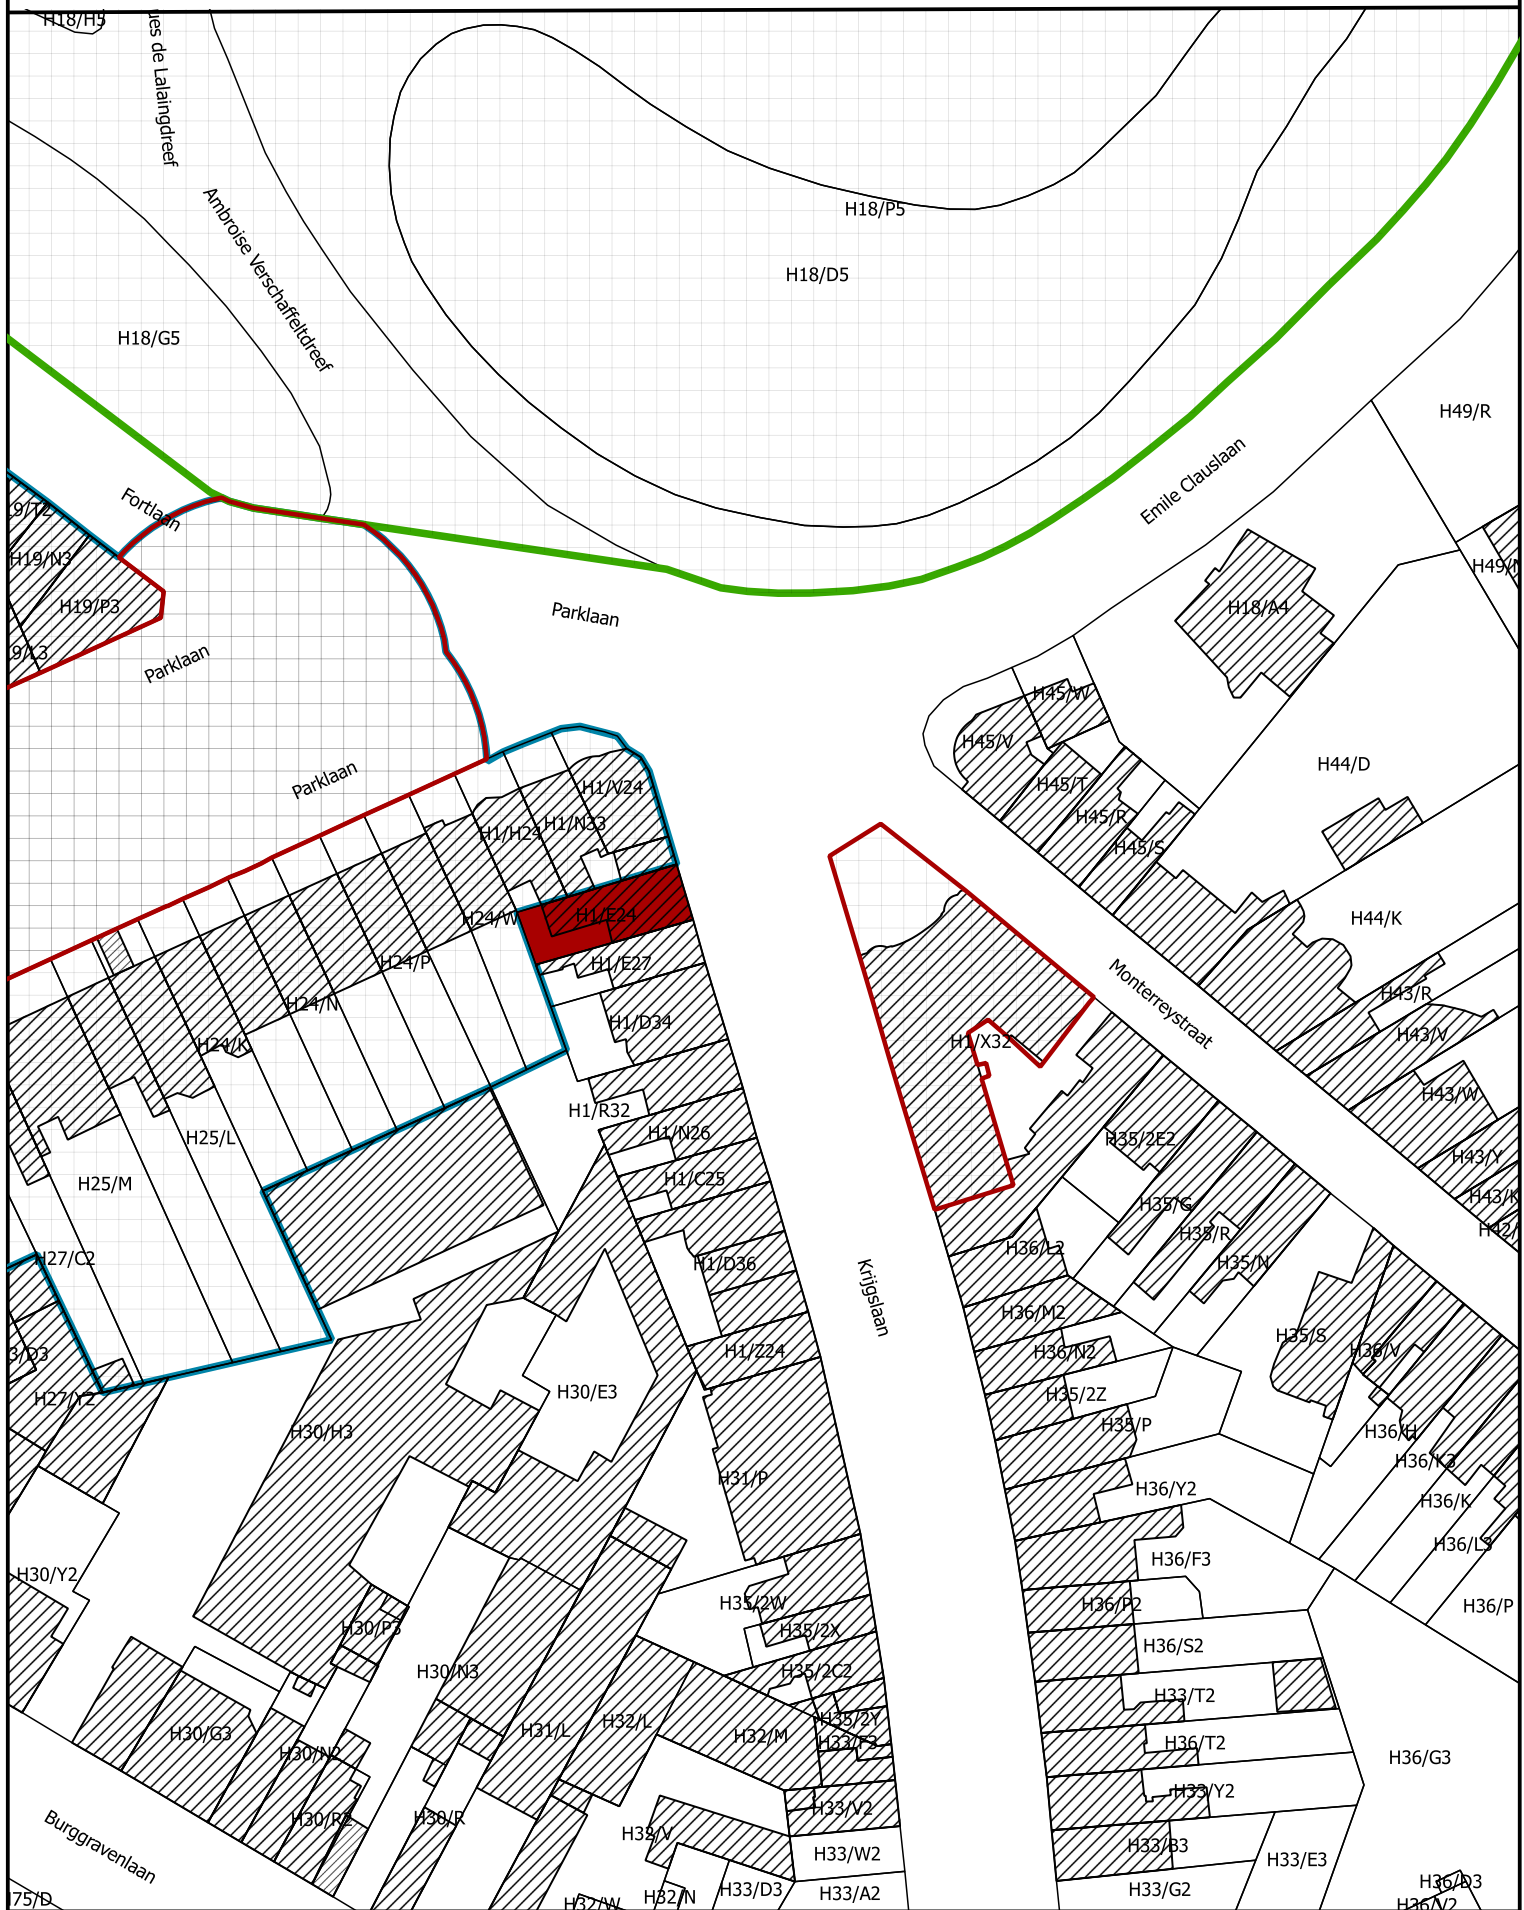

- Monument
- Reeds beschermd monument
- Reeds beschermd landschap
- Reeds beschermd Stadsgezicht

Schaal: 1:1.000

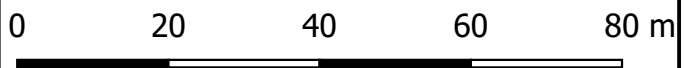

Afbakening gebaseerd op het GRB. Datum raadpleging: 3/07/2015

