



5.1. OMGEVINGSPLAN BIJ HET DOSSIER

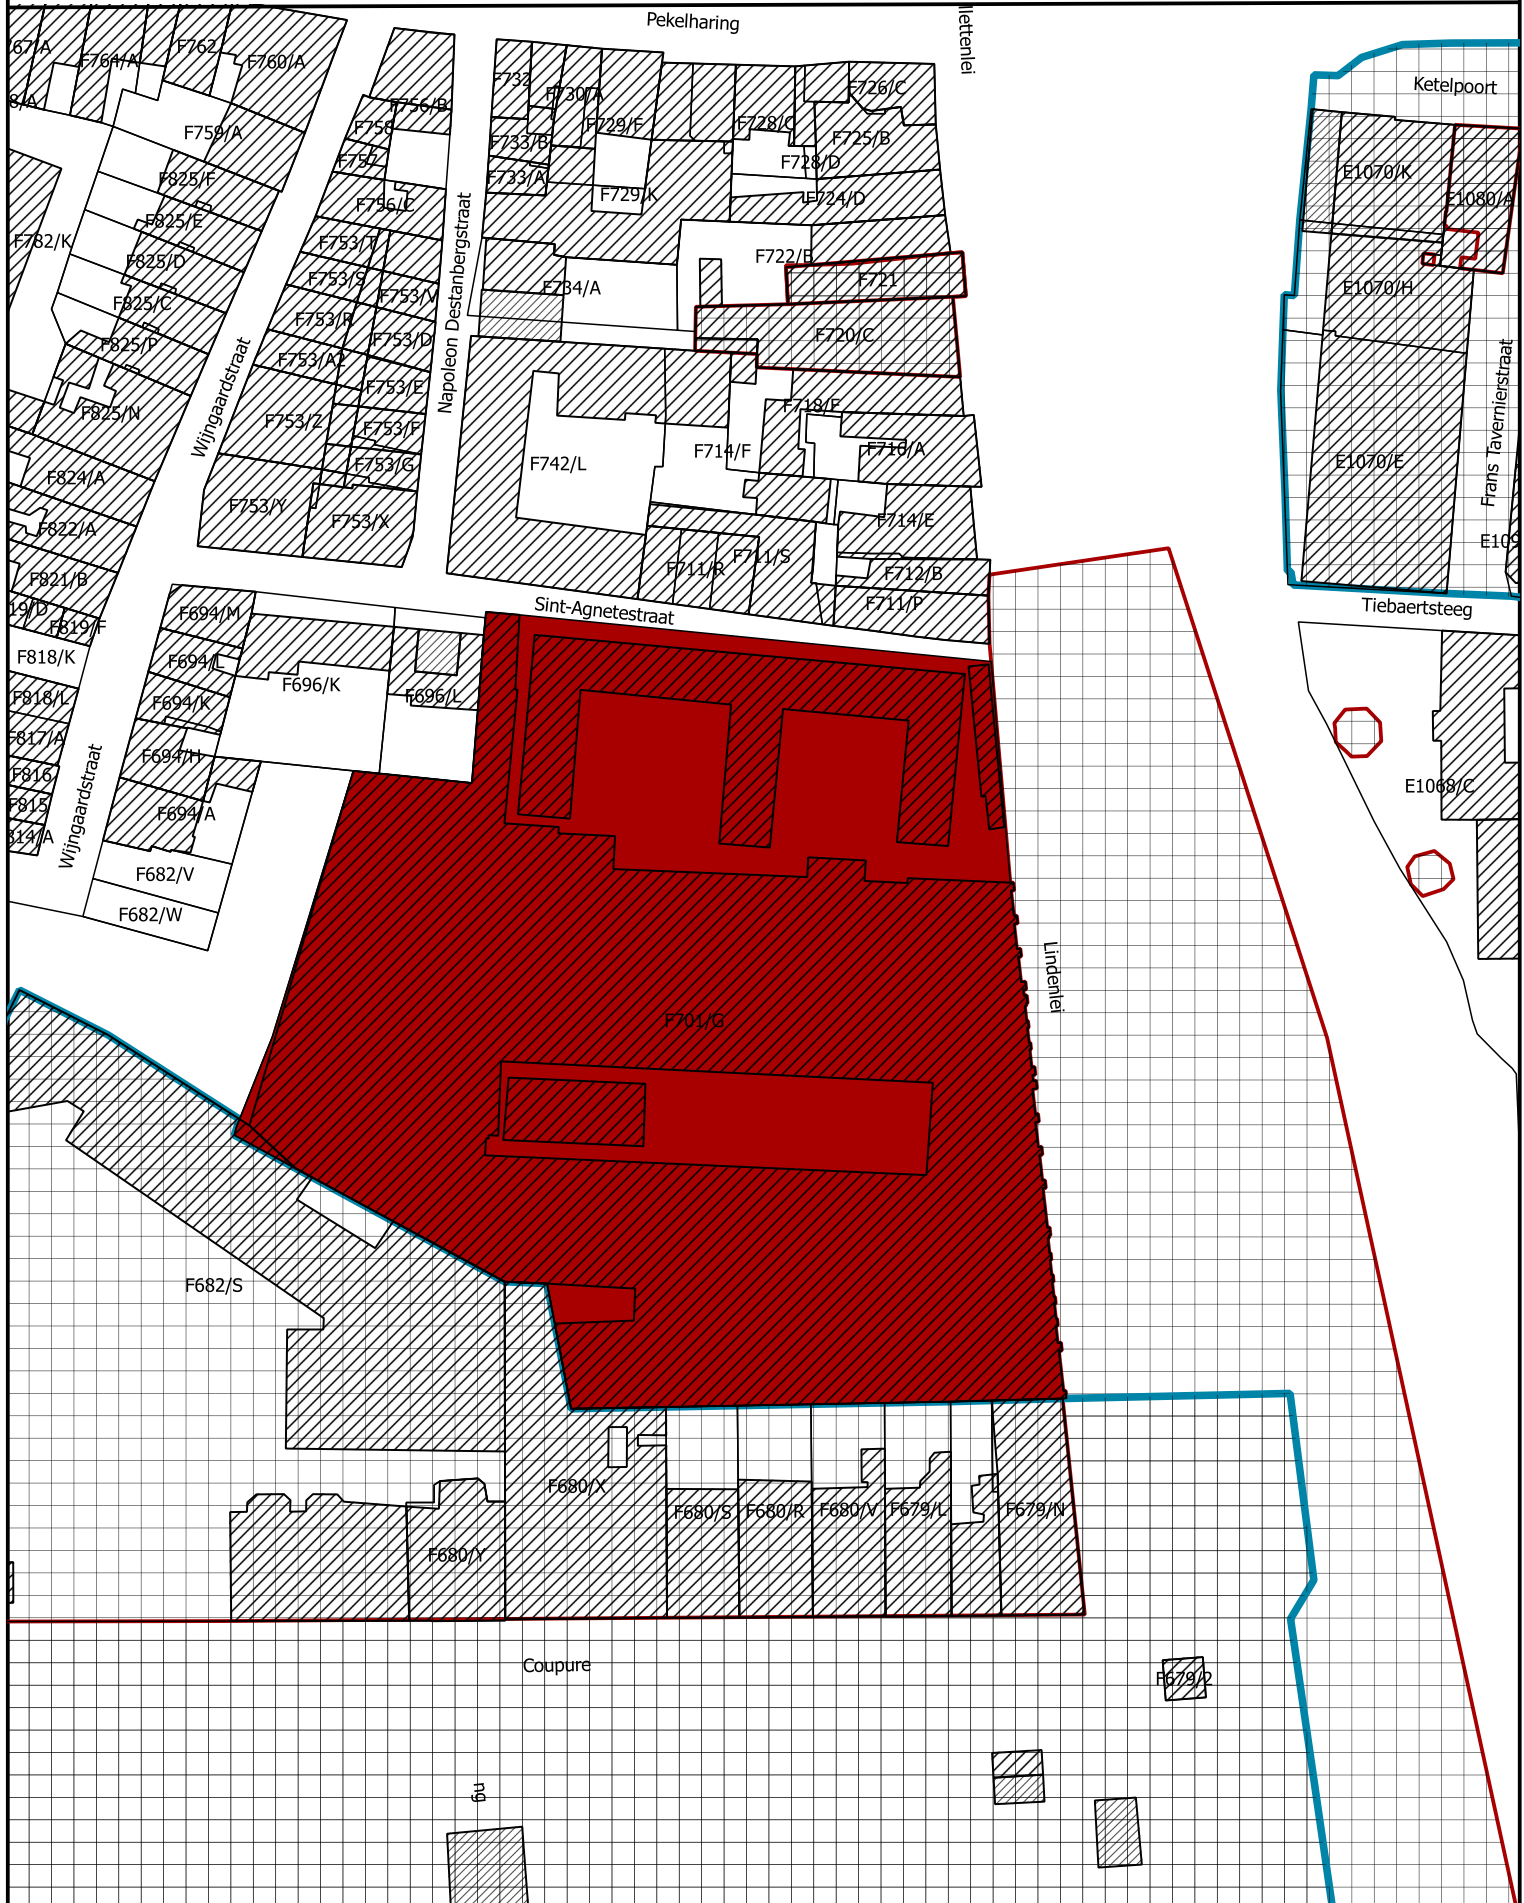

- Monument
- Reeds beschermd monument
- Reeds beschermd stadsgezicht

Schaal: 1:1.000

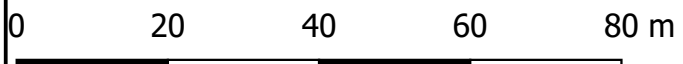

Afbakening gebaseerd op het GRB. Datum raadpleging: 31/05/2017

