


# 5.1. OMGEVINGSPLAN BIJ HET DOSSIER

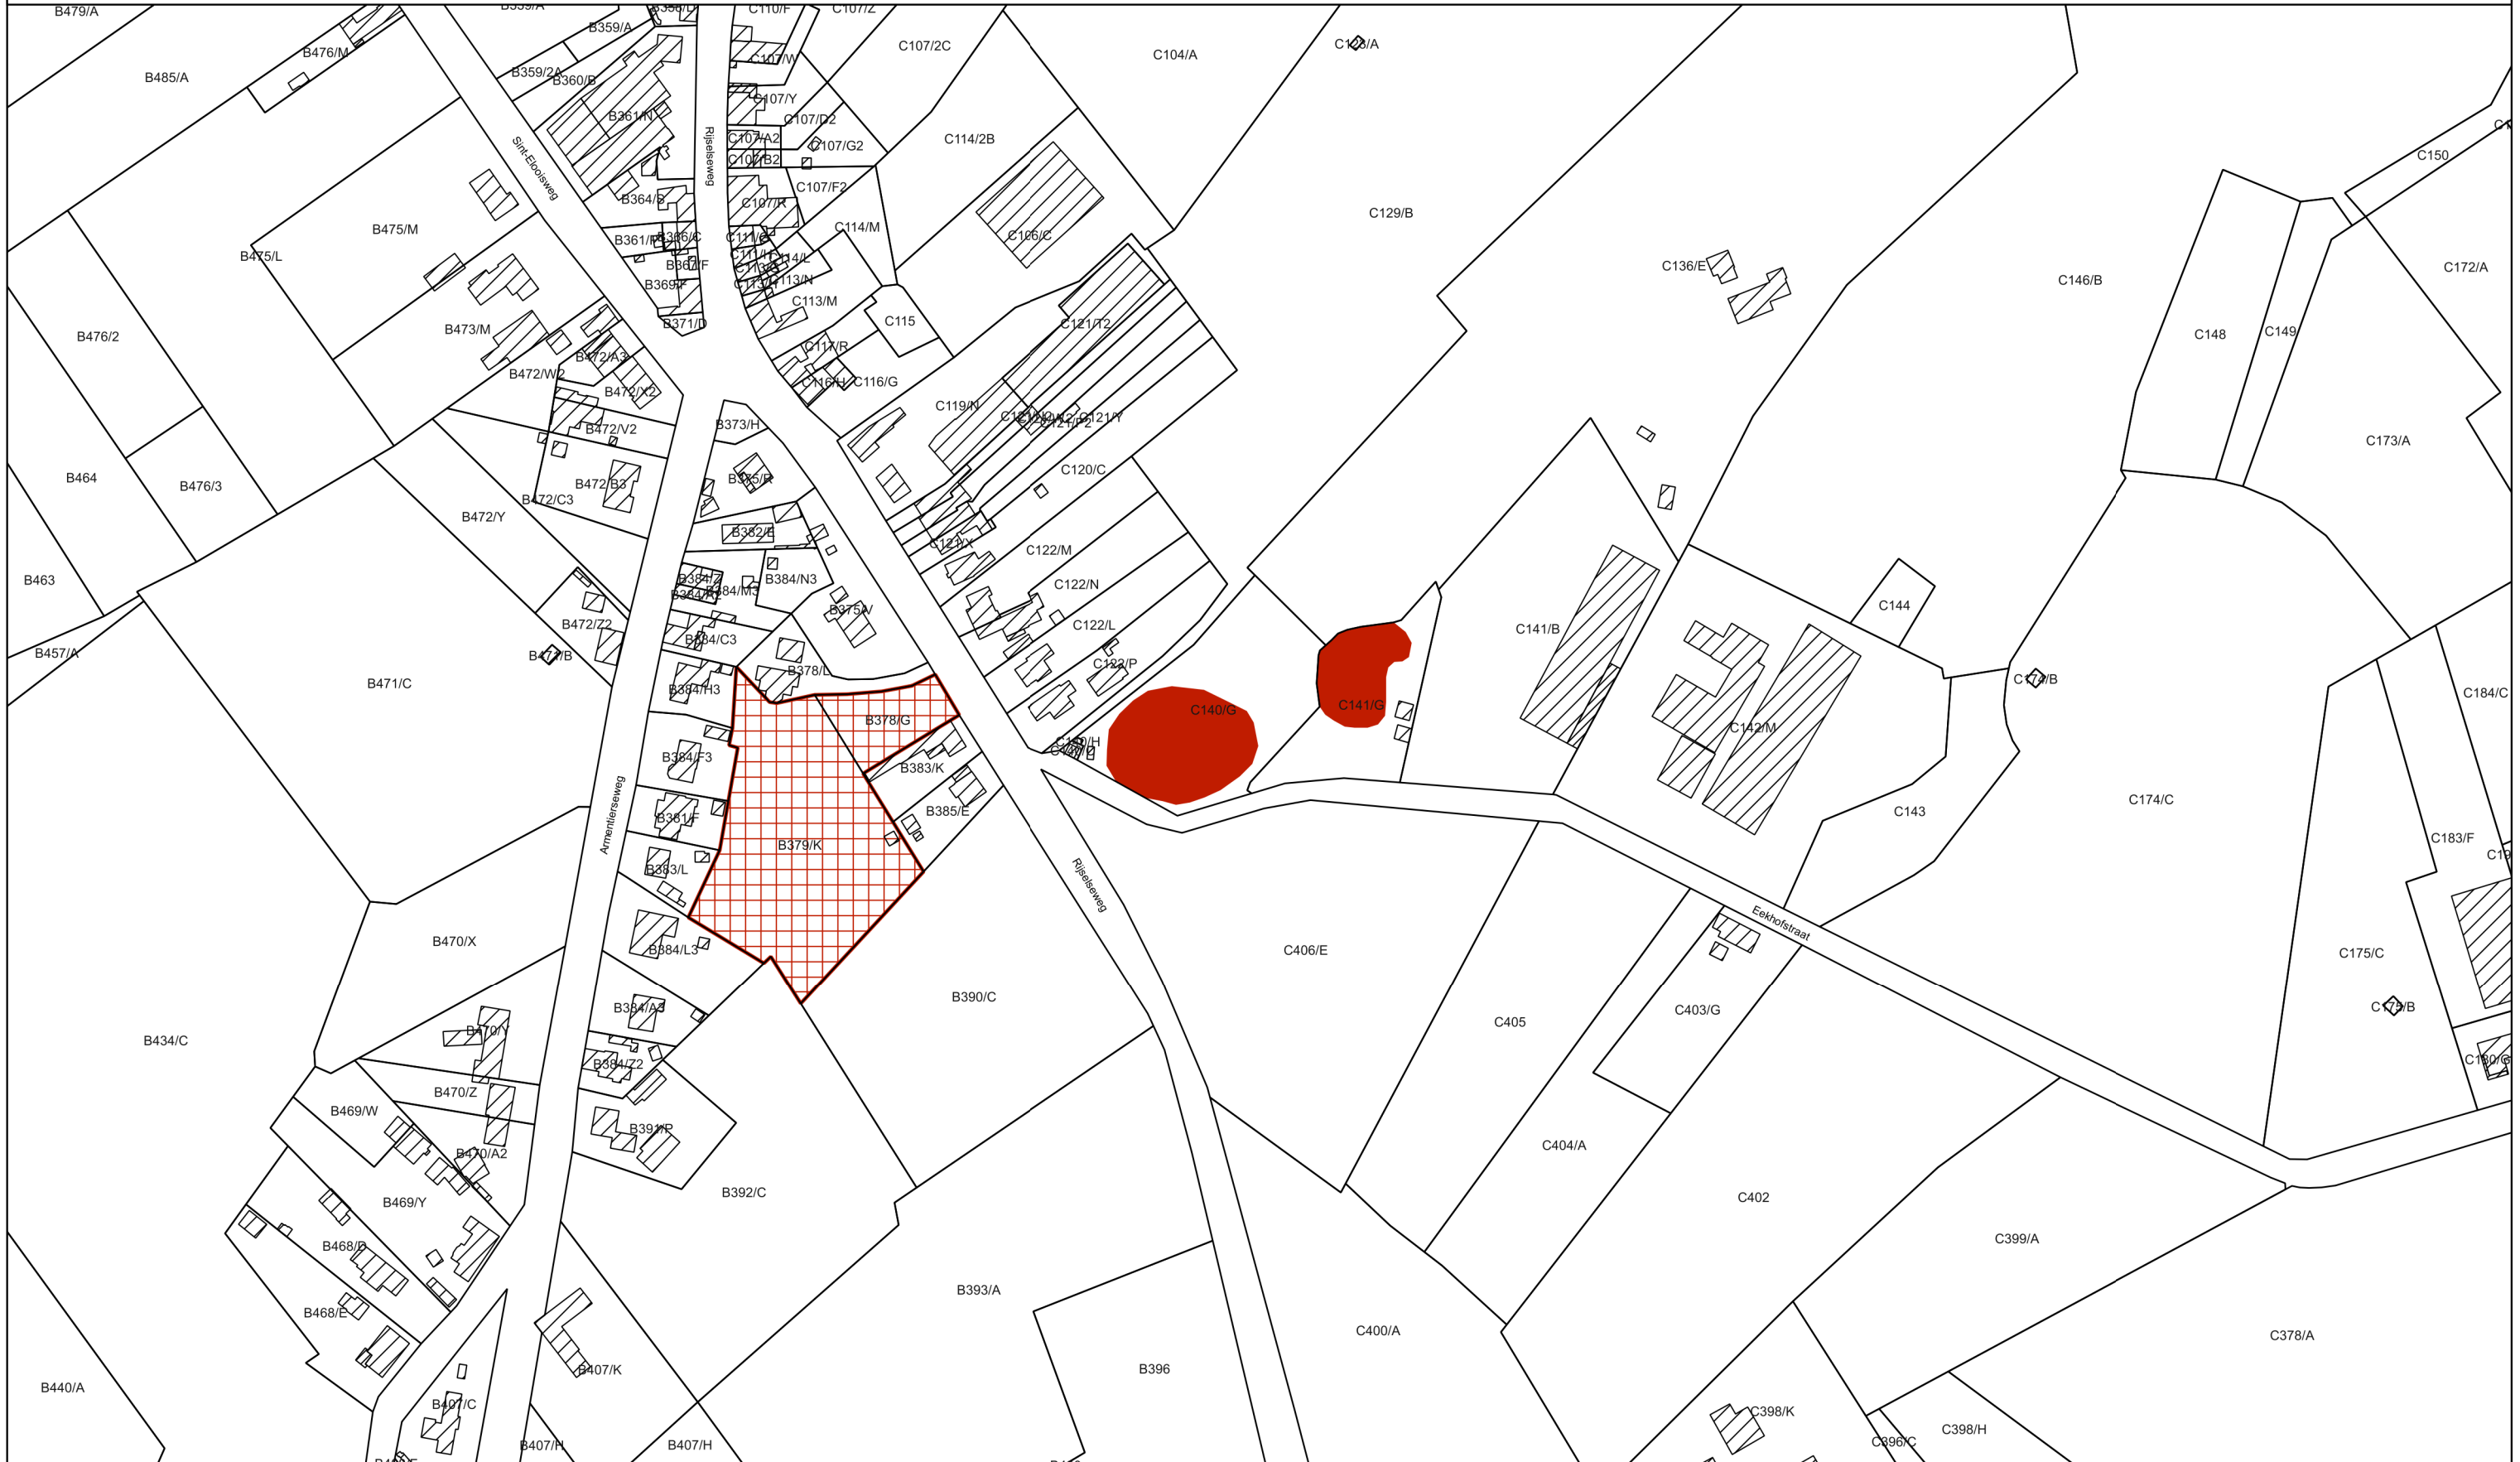

- Monument
- Reeds beschermd als monument

Afbakening gebaseerd op het GRB  
Datum raadpleging: 16/03/2017

